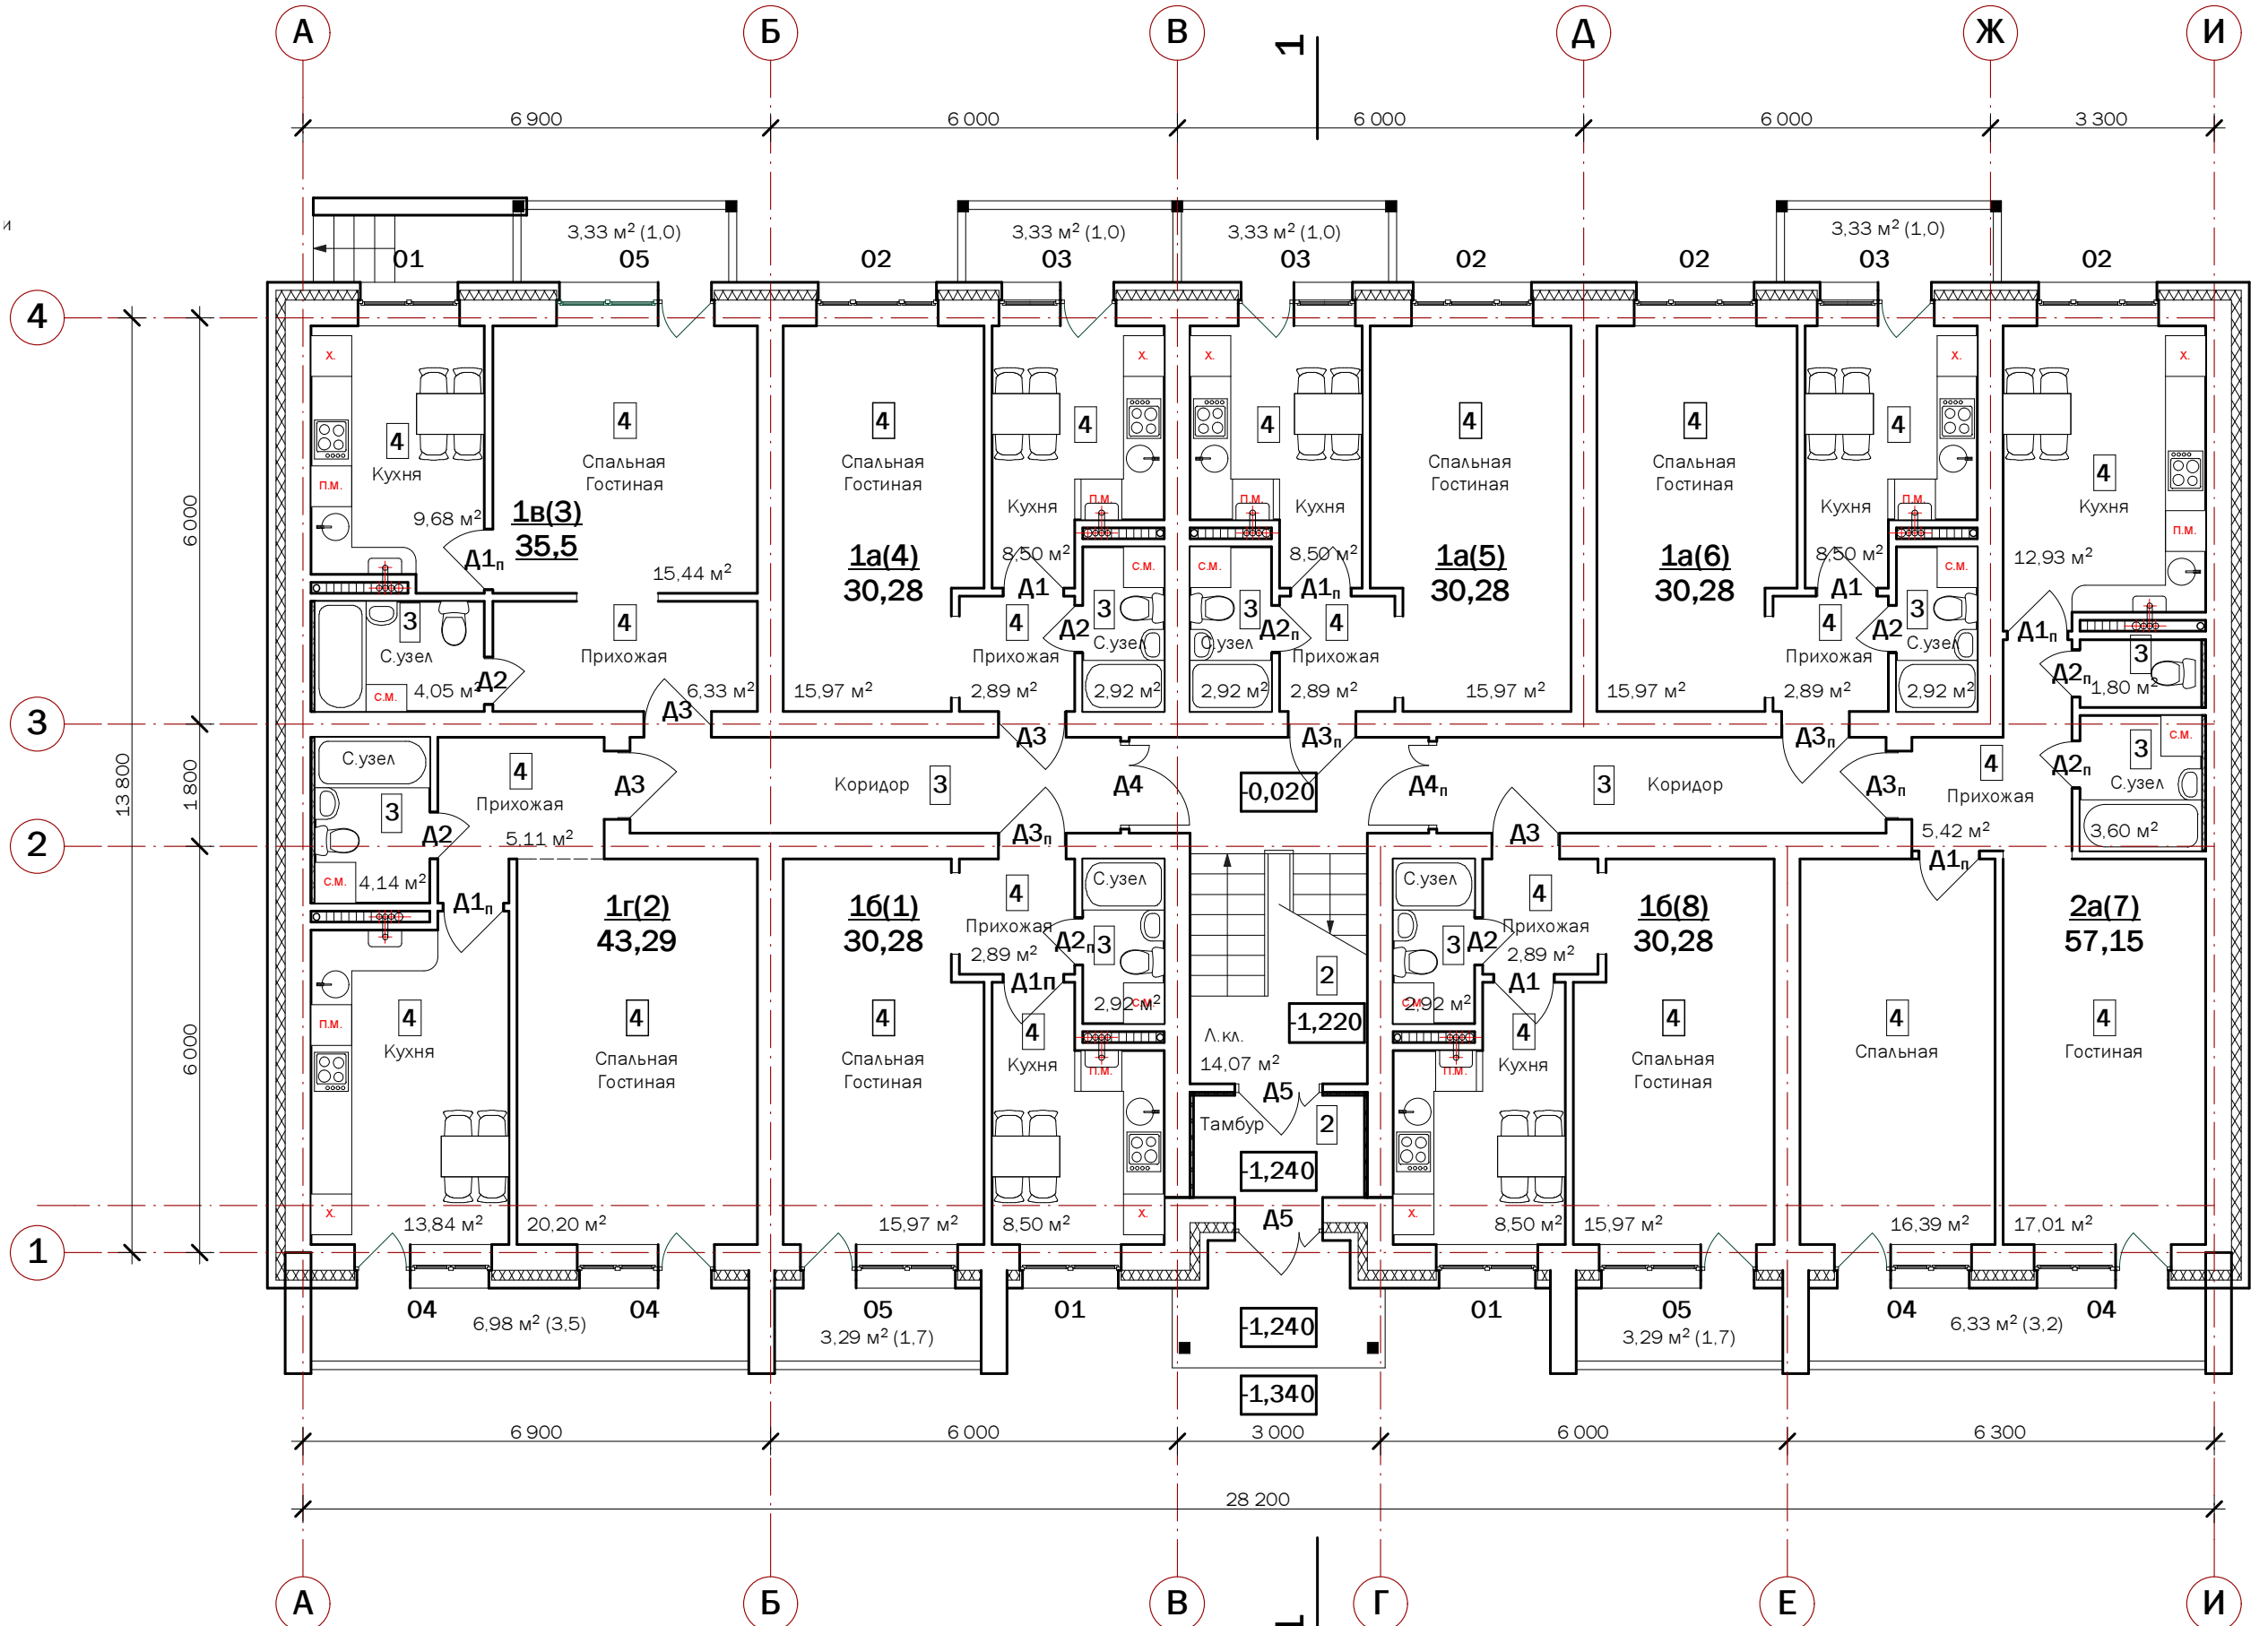
А
Б
В
Г
Д
Е
Ж
И
1
6 900
6 000
6 000
6 000
3 300
6 300
3 000
28 200
13 800
6 000
1 800
6 000
3,33 м² (1,0)
01
05
02
03
04
1в(3)
35,5
Кухня
9,68 м²
Спальная
Гостиная
15,44 м²
С.узел
4,05 м²
Прихожая
6,33 м²
1а(4)
30,28
15,97 м²
Кухня
8,50 м²
2,89 м²
2,92 м²
1а(5)
30,28
1а(6)
30,28
12,93 м²
1,80 м²
Коридор
-0,020
5,42 м²
3,60 м²
1г(2)
43,29
4,14 м²
13,84 м²
20,20 м²
6,98 м² (3,5)
1б(1)
30,28
3,29 м² (1,7)
Л.кл.
14,07 м²
Тамбур
-1,220
-1,240
-1,340
1б(8)
30,28
16,39 м²
17,01 м²
2а(7)
57,15
Спальная
Гостиная
6,33 м² (3,2)
Д1
Д1п
Д2
Д2п
Д3
Д3п
Д4
Д4п
Д5
х.
п.м.
с.м.

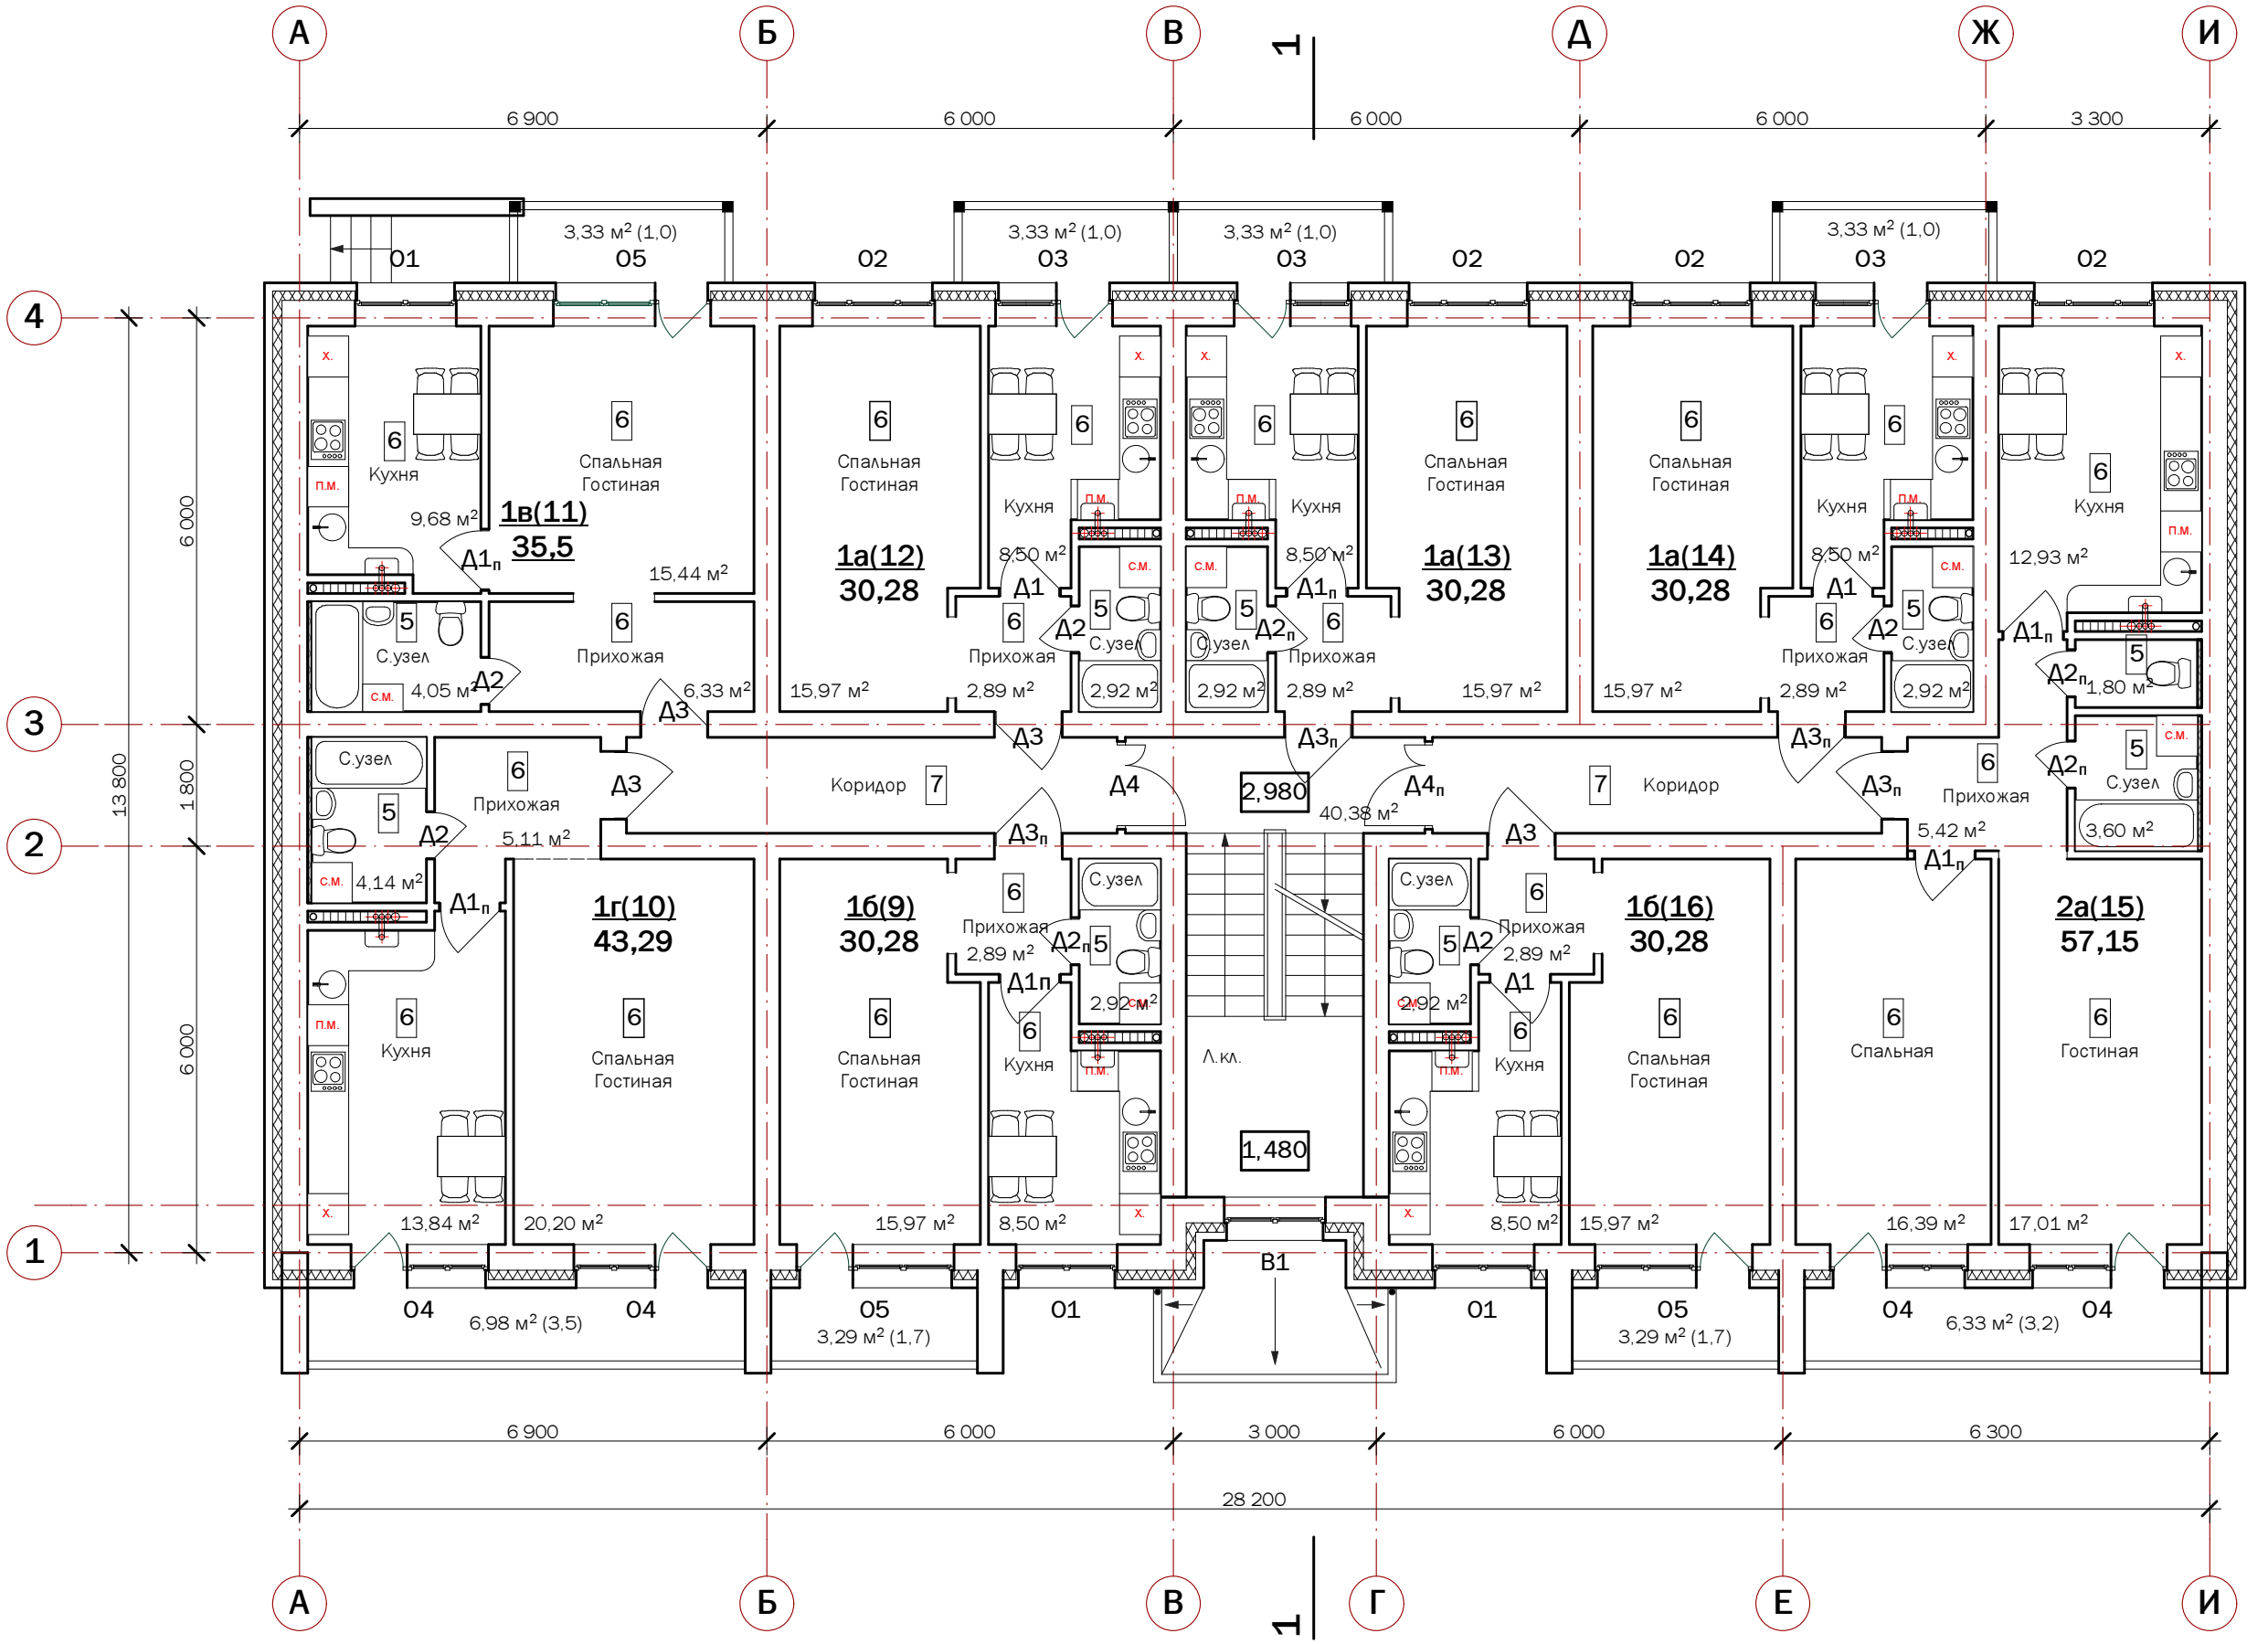
А
Б
В
Г
Д
Е
Ж
И
1
2
3
4
6 900
6 000
3 000
6 300
28 200
13 800
1в(11)
35,5
1а(12)
30,28
1а(13)
30,28
1а(14)
30,28
1г(10)
43,29
1б(9)
30,28
1б(16)
30,28
2а(15)
57,15
Кухня
Спальная
Гостиная
Прихожая
С.узел
Коридор
Л.кл.
Спальная
Гостиная
Гостиная
9,68 м²
15,44 м²
4,05 м²
6,33 м²
15,97 м²
8,50 м²
2,89 м²
2,92 м²
12,93 м²
1,80 м²
2,980
40,38 м²
5,42 м²
3,60 м²
5,11 м²
4,14 м²
1,480
13,84 м²
20,20 м²
16,39 м²
17,01 м²
3,33 м² (1,0)
6,98 м² (3,5)
3,29 м² (1,7)
6,33 м² (3,2)
Д1
Д1п
Д2
Д2п
Д3
Д3п
Д4
Д4п
В1
П.М.
С.М.
Х.

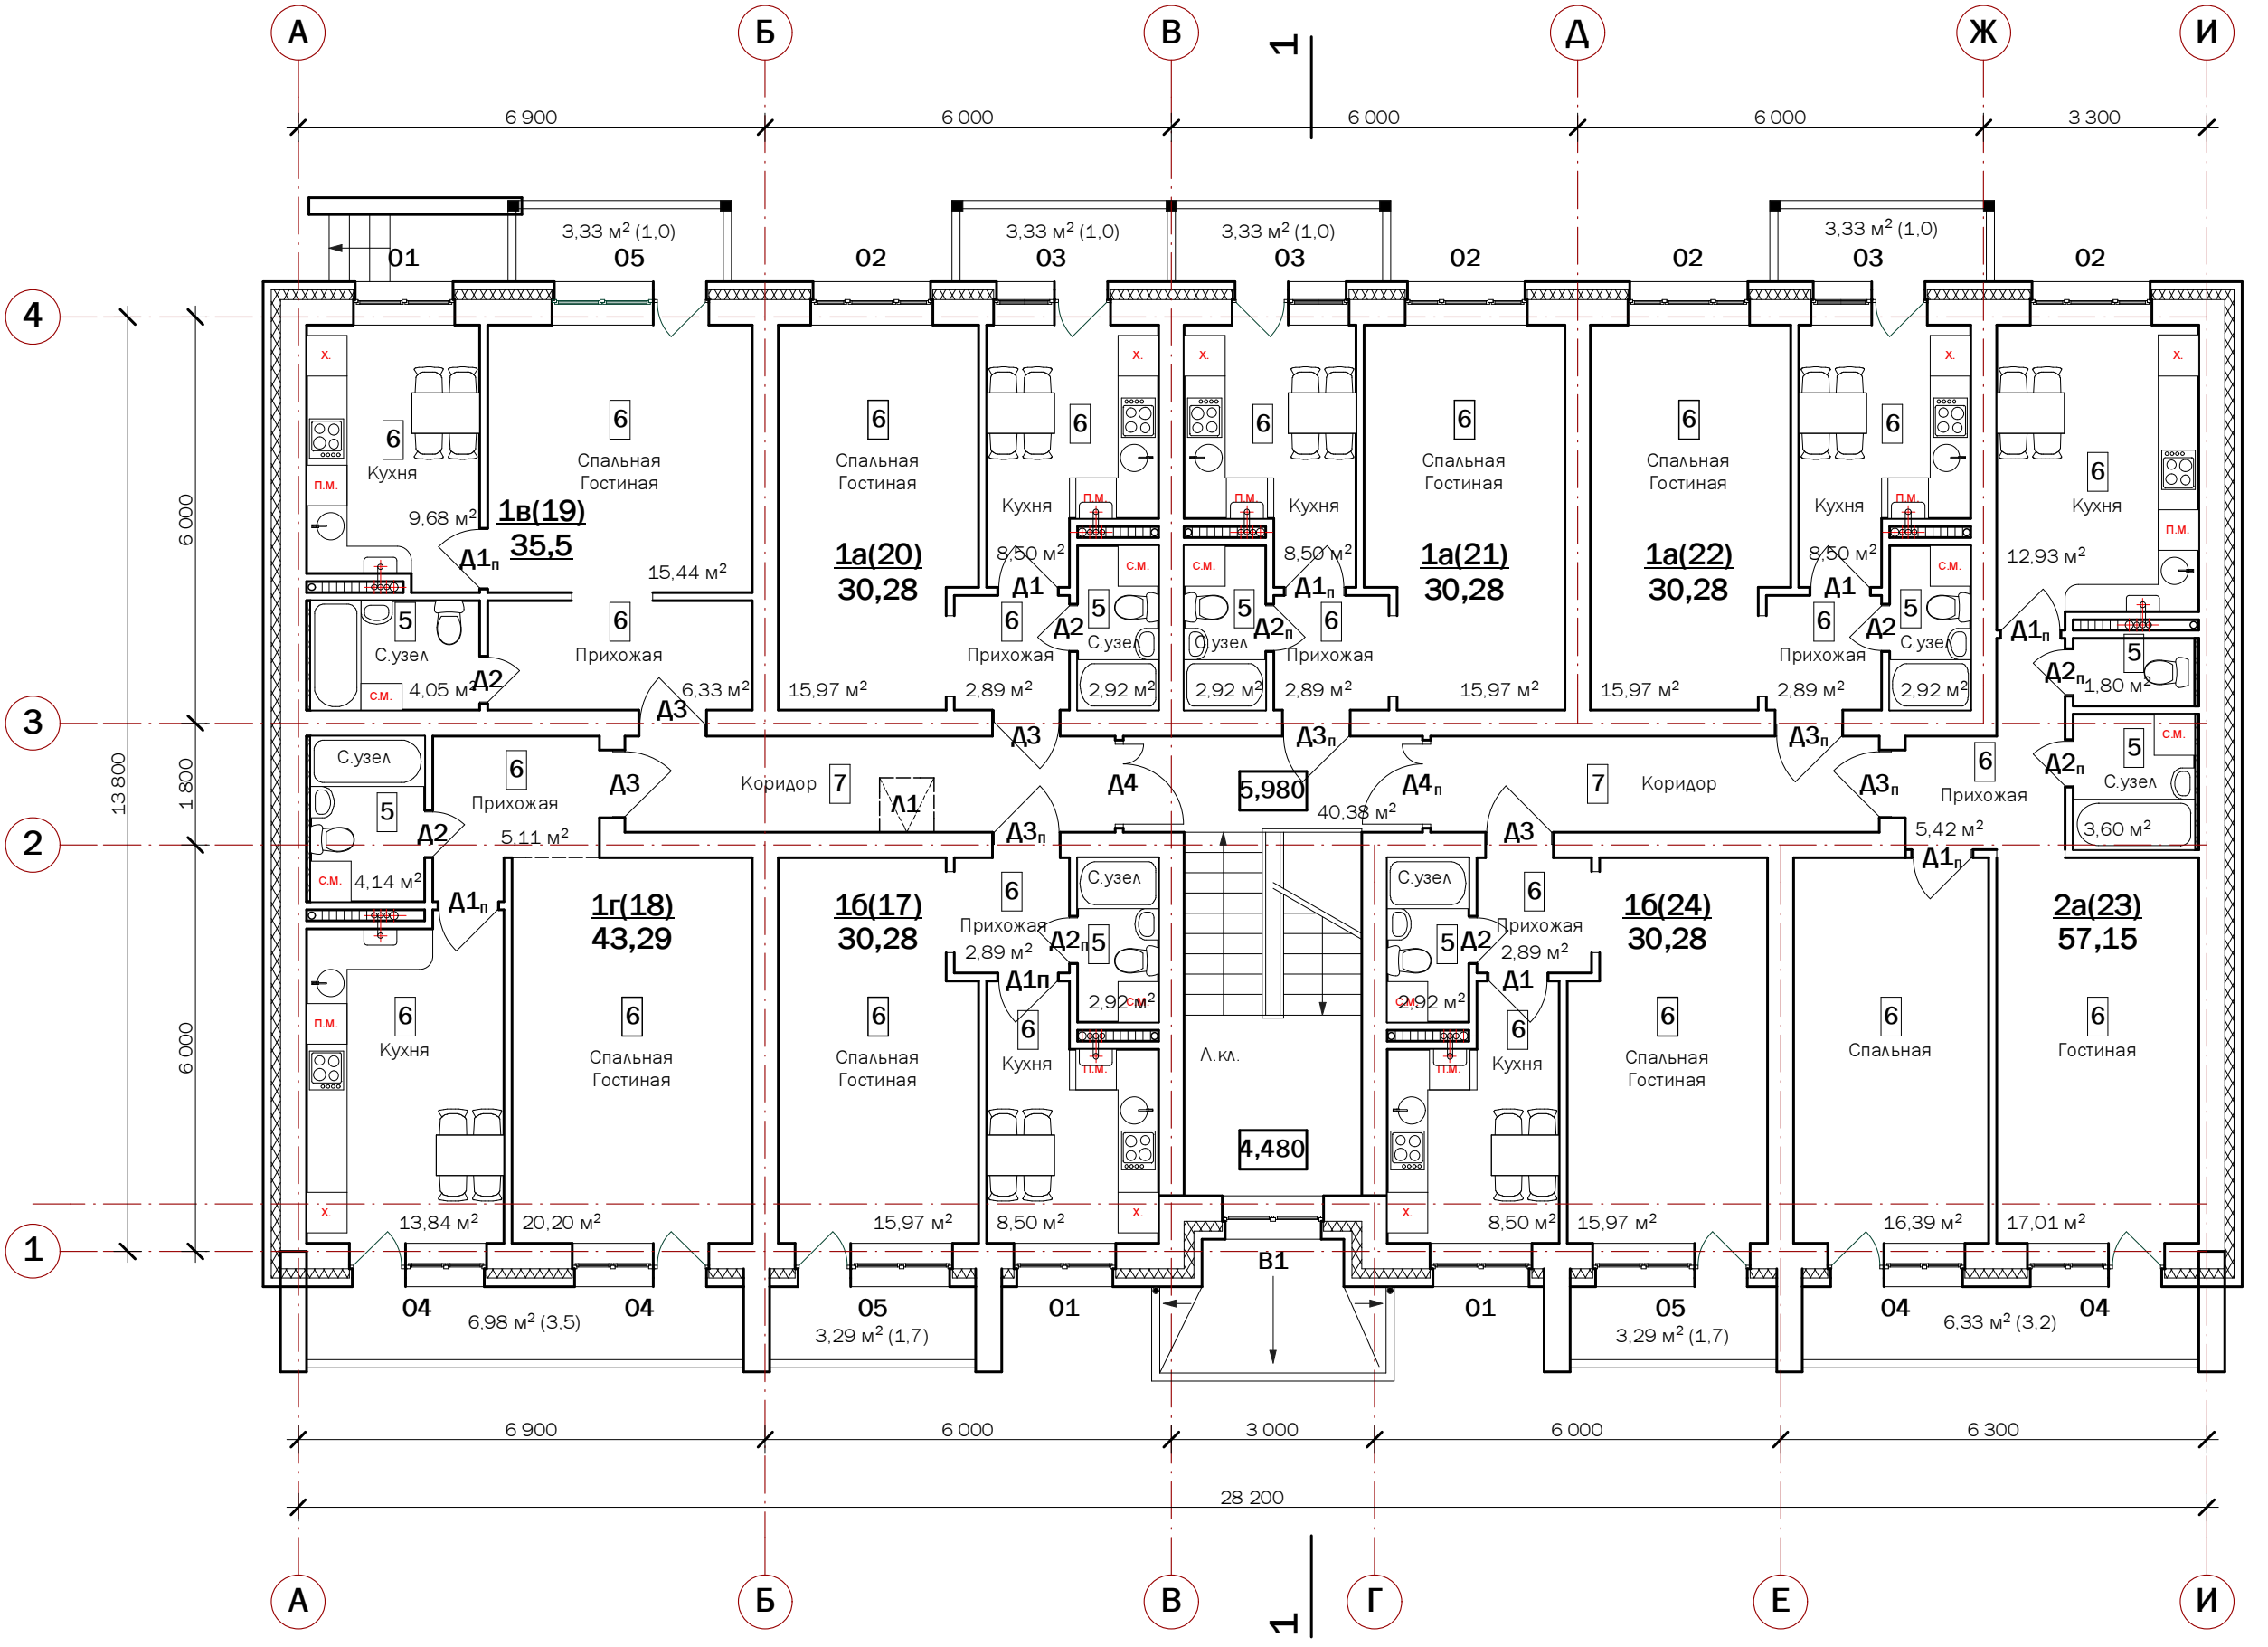
А
Б
В
Г
Д
Е
Ж
И
1
2
3
4
6 900
6 000
3 000
6 300
28 200
13 800
1 800
3,33 м² (1,0)
01
02
03
04
05
Кухня
Спальная
Гостиная
Спальная
Прихожая
С.узел
Коридор
Л.кл.
1в(19)
35,5
1а(20)
30,28
1а(21)
30,28
1а(22)
30,28
1г(18)
43,29
1б(17)
30,28
1б(24)
30,28
2а(23)
57,15
9,68 м²
15,44 м²
4,05 м²
6,33 м²
15,97 м²
2,89 м²
2,92 м²
8,50 м²
12,93 м²
1,80 м²
5,11 м²
4,14 м²
40,38 м²
5,42 м²
3,60 м²
13,84 м²
20,20 м²
6,98 м² (3,5)
3,29 м² (1,7)
16,39 м²
17,01 м²
6,33 м² (3,2)
5,980
4,480
Д1
Д1п
Д2
Д2п
Д3
Д3п
Д4
Д4п
Л1
В1
П.М.
С.М.
Х.